


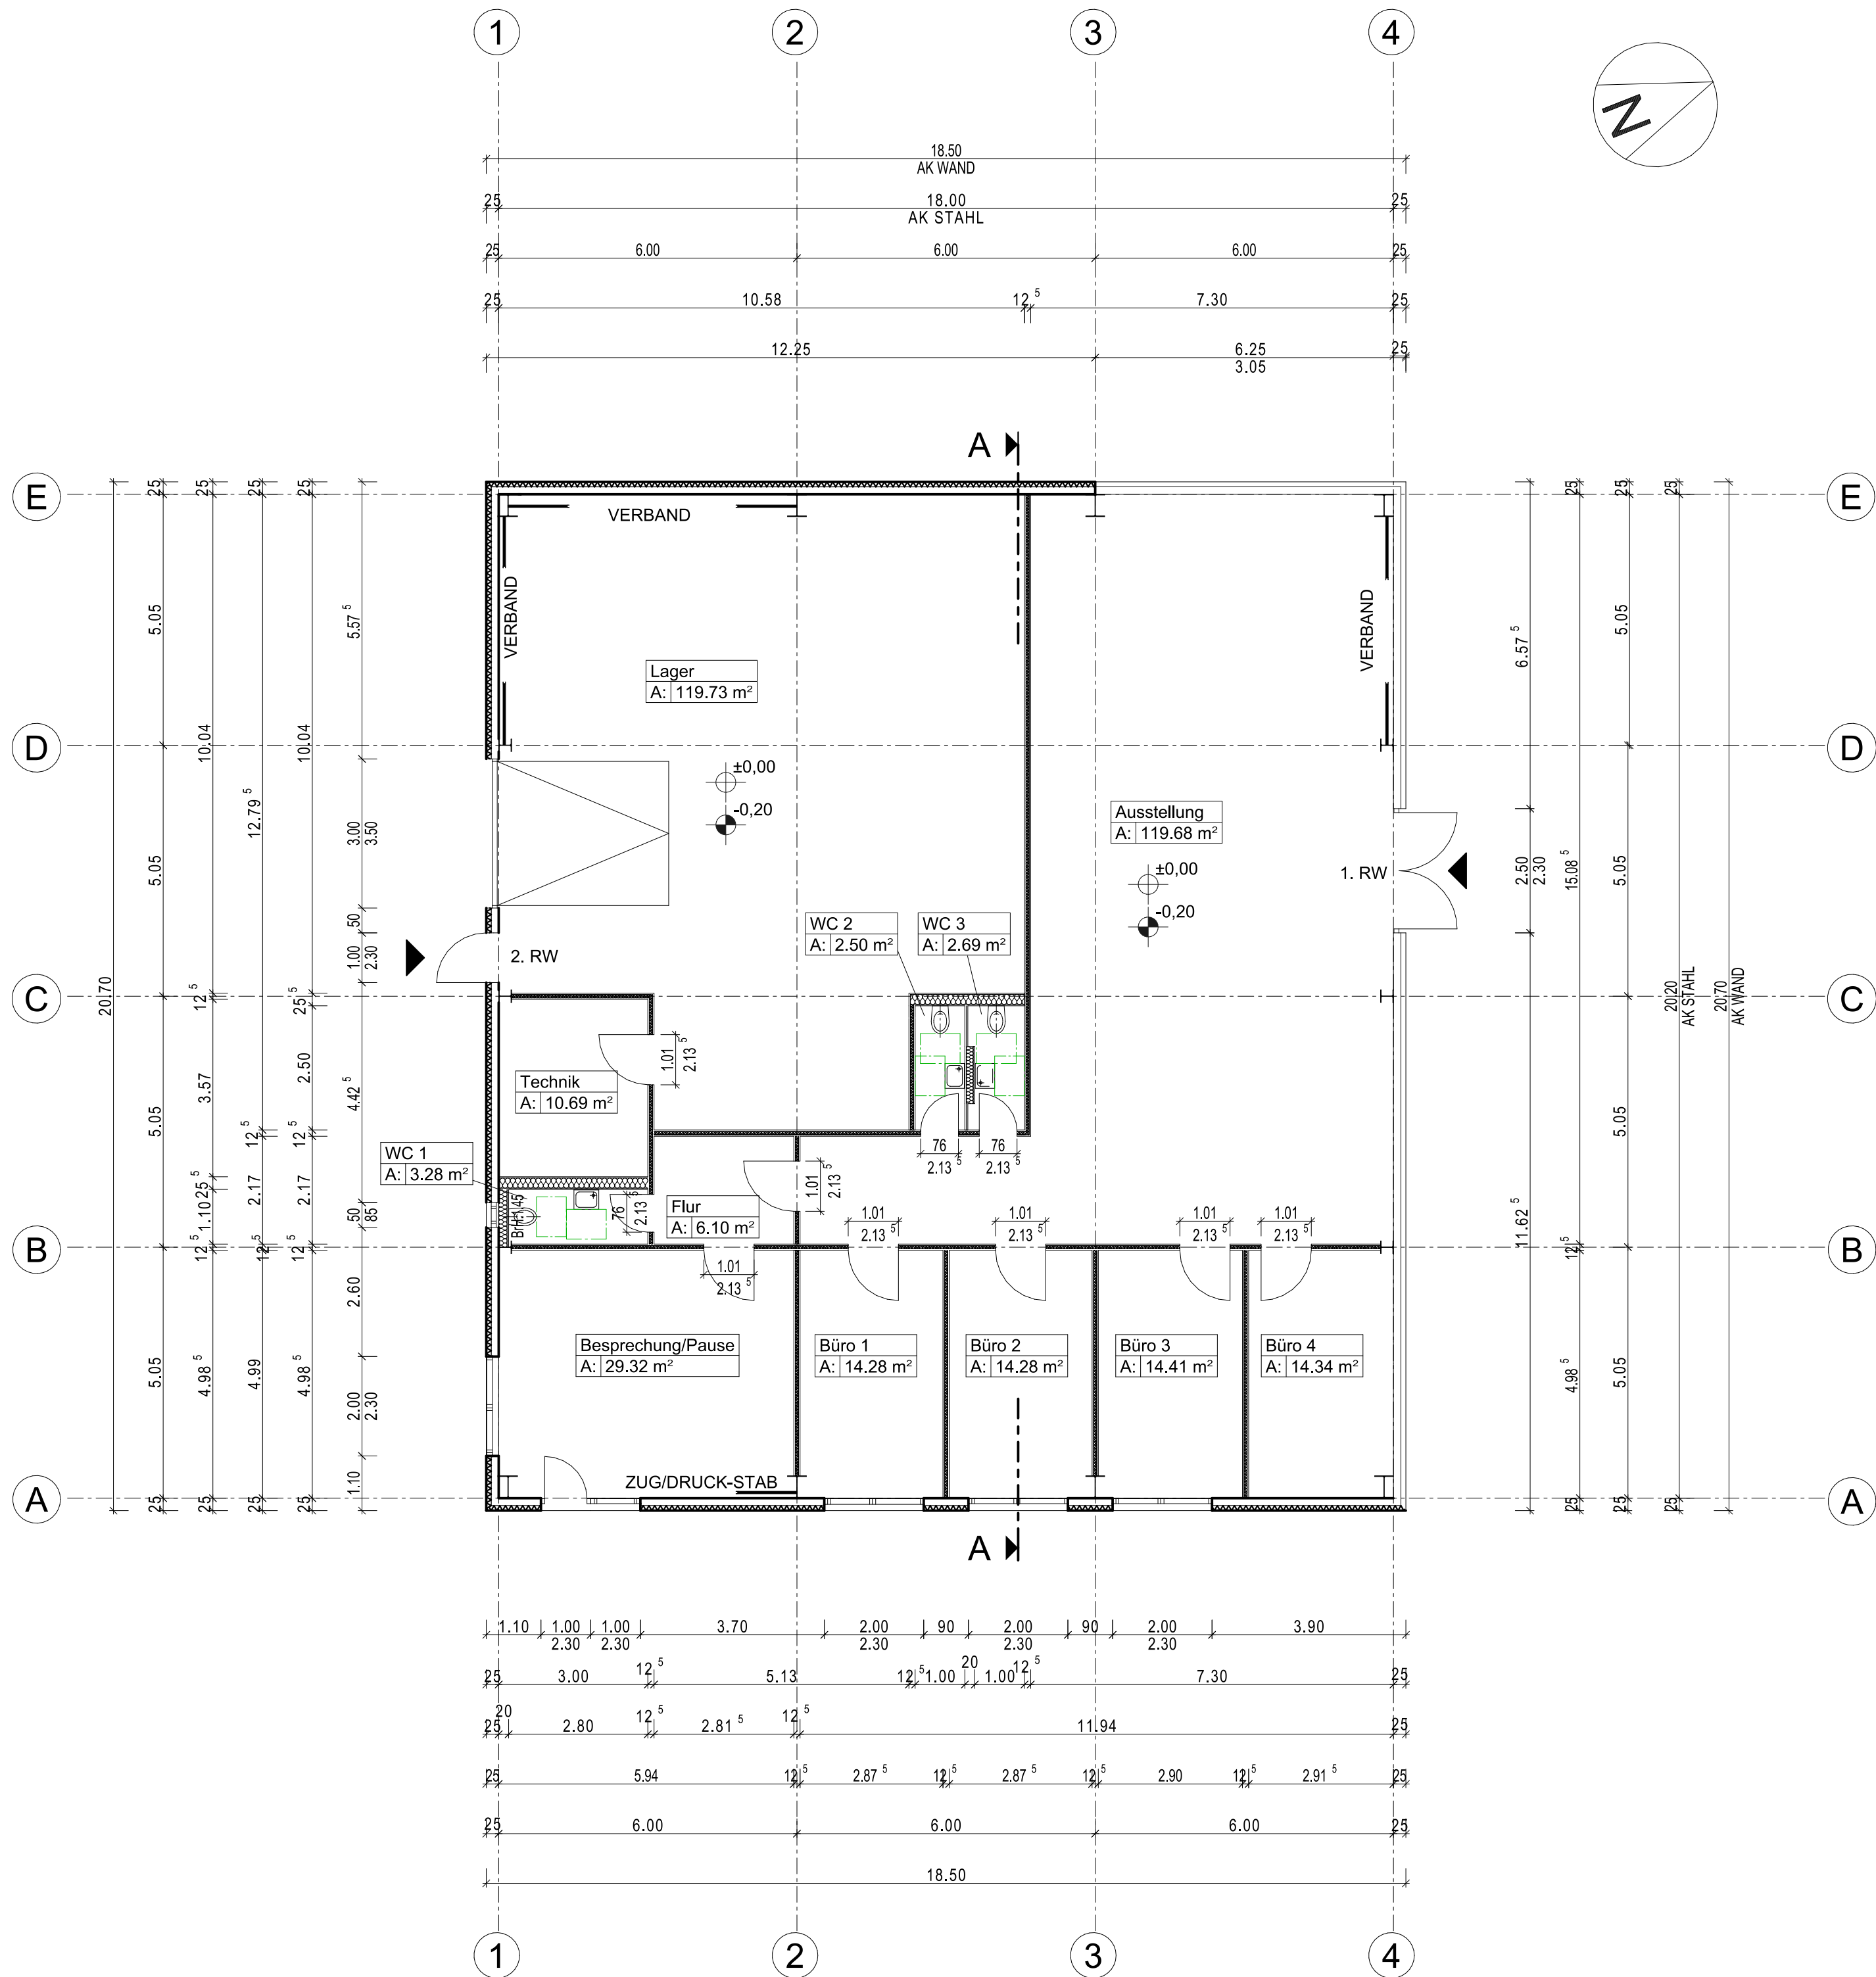

HINWEISE UND ERLÄUTERUNGEN

- Wandverkleidung Sandwichelemente vor Stahlkonstruktion neu
- Trockenbau neu
- unbewehrter Beton neu
- Stahlbeton neu
- Gebäudezugang
- Oberfläche Rohdecke bzw. Bodenplatte
- Oberfläche Fertigfußboden
- BRH Brüstungshöhe
- RF Regenfallrohr
- RW Rettungsweg

Bauherr:

Entwurfsverfasser:

HÖHENBEZUGSPUNKT = DF FFB EG ±0.00 = 223.85 NHN

Die Veröffentlichung, Vervielfältigung, Änderung oder Nutzung dieses Planes für andere Zwecke als das auf dem Plankopf angegebene Vorhaben ist ohne vorherige Genehmigung des Erstellers unzulässig!

 Genehmigungsplanung	
Ingenieurbüro René Schawaller Bauplanung - Bauleitung - Bauphysik - StBeko Reichenbacherstr. 4 08468 Reichenbach www.mein-bauplaner.de	
Bauherr	Abendroth Vermietungs- GmbH & Co. KG
Bauort	Strasse Zepplinstraße 2 Ort 6118 Bad Vilbel
Projekt	Neubau einer Lagerhalle mit Büro und Ausstellung
Planinhalt Grundriss	Maßstab 1:100
gezeichnet Ulrich	Datum 07.12.2023
	Blatt GP-01